


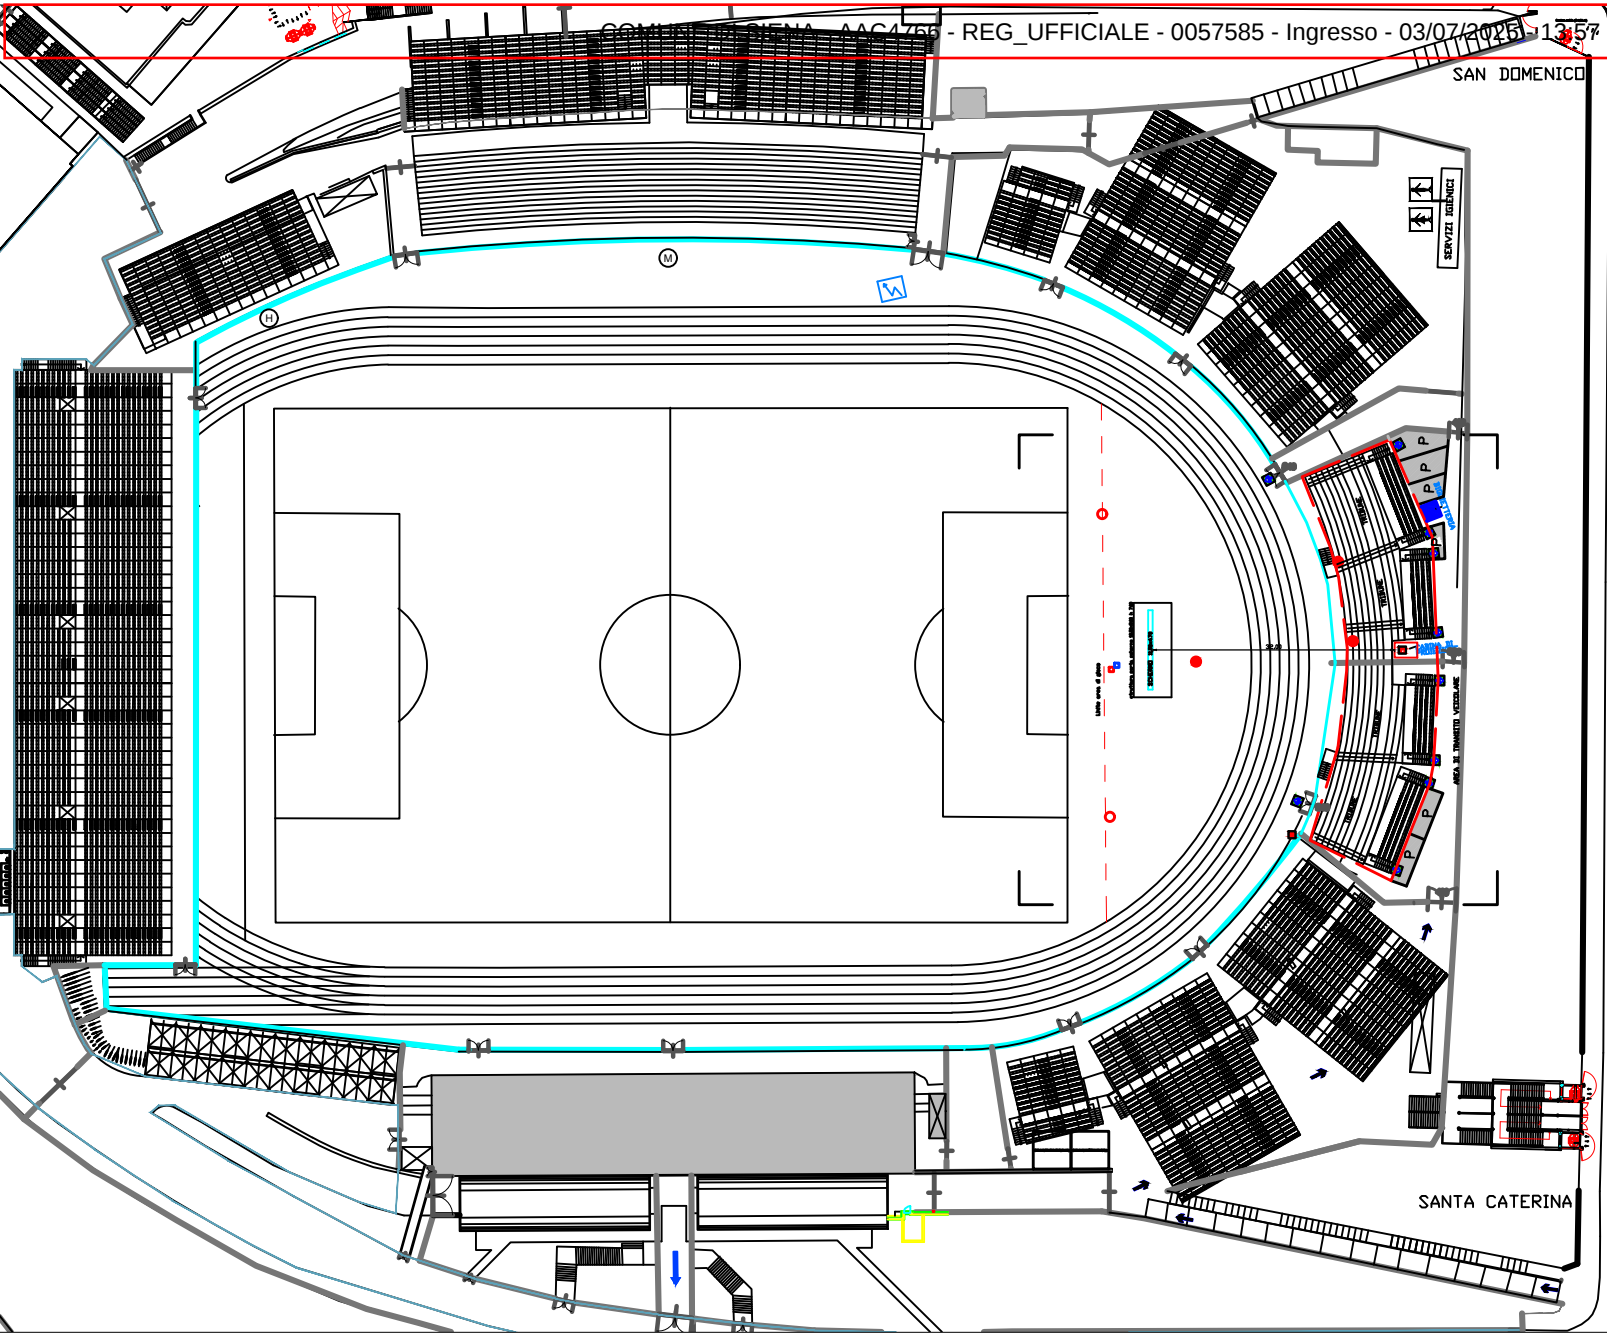

VIALE DEI MILLE

SAN DOMENICO

SANTA CATERINA

- Area Cinema
- RECINZIONE A "VETRO"
- RECINZIONE METALLICA
- PERCORSO DI INGRESSO
- pozzetto acqua
- pozzetto cavi
- palo audio
- palo da rimuovere
- NASPO ANTINCENDIO
- VIE DI ESODO
- ESTINTORE PORTATILE 21A89BC
- PUNTO PRESA ENERGIA ELETTRICA
- SERVIZI IGIENICI
- POSTO AUTO PARCHEGGIO
- ACCESSI/USCITE DA REGOLAMENTARE

COMUNE DI SIENA
"CINEMA ALLO STADIO"
COOPERATIVA NUOVA IMMAGINE
" PLANIMETRIA GENERALE DELL' AREA"
Scala 1:1000 Luglio 2025 Tav. 1
Il Tecnico G. Zaccari