





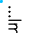




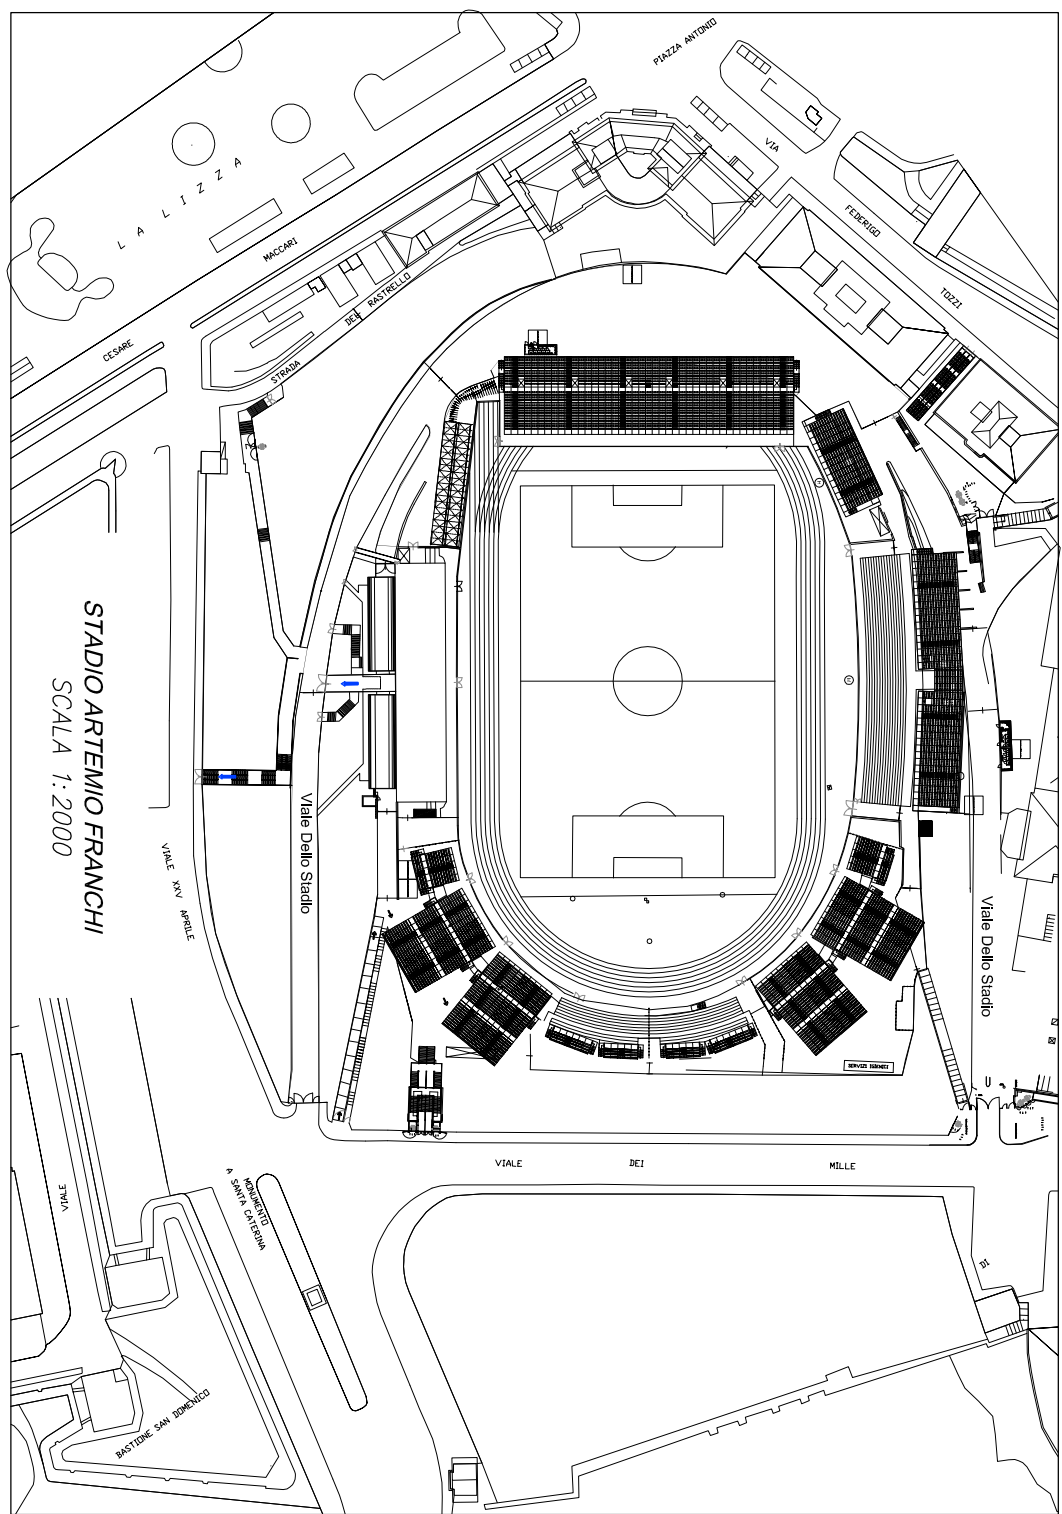
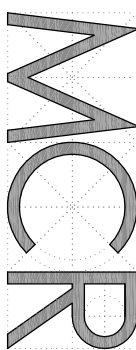


LEGENDA SIMBOLI	
SIMBOLO	DESCRIZIONE
 USCITA CAVI LINEA VOLANTE  INTERRUOTTORE UNIPOLARE  LINEA MONTANTE ASCENDENTE-DISCENDENTE  CAVO DOPPIO ISOLAMENTO TIPO FG(0)R / FG(0)P16  LINEA AEREA  CAMOMOTITO INTERRATO  APPARECCHIO ILLUMINANTE DI EMERGENZA AUTONOMO CON SORRENTE A LED  GRADO DI PROTEZIONE IP65	<p>APPARECCHIO ILLUMINANTE DI SICUREZZA AUTONOMO EQUIVALENTE 8W GRADO DI PROTEZIONE IP65 TIPO S.A. (ILLUMINAZIONE PERMANENTE) EN1838</p> <p>QUADRO ELETTRICO CONNESSIONE ALIMENTAZIONE</p> <p>QUADRO ELETTRICO CABINA DI PROTEZIONE</p> <p>QUADRO ELETTRICO SERVIZIO STADIO</p> <p>PRESA VOLANTE TIPO IEC309 2P+1 32 A</p> <p>PRESA VOLANTE TIPO IEC309 3P+1+N+T 63 A</p> <p>INTERRUTTORE SEZIONATORE DI EMERGENZA SOTTO VETRO</p> <p>INTERRUTTORE AUTOMATICO MAGNETO-TERMICO DIFFERENZIALE</p> <p>DIFFUSORE ACUSTICO PER ESTERNI</p> <p>AMPLIFICATORE AUDIO</p> <p>UPS PER ALIMENTAZIONE DI RISERVA</p> <p>TORREGRATO PER ILLUMINAZIONE ORIGINARIA E DI EMERGENZA CON BATTERIE AUTONOME E 4 PROTETTORI ORIENTABILI SORRENTE A LED 32W CEI EN 60598-2-22 ALIMENTAZIONE E BATTERIE CEI EN 50171</p> <p>PROGETTORE CON SORRENTI LED 30 W 4.000 °K OTTICA DIFFUSA APERTURA MINIMA 90 ° - 110°</p> <p>PUNTO LUCE A PARETE</p> <p>PUNTO LUCE E SOFFITTO</p> <p>POZZETTO DI DERIVAZIONE</p>
 IMPIANTO ELETTRICO A SERVIZIO DELLO STADIO E DI COMPETENZA DEL COMUNE DI SERNA  IMPIANTO ELETTRICO A SERVIZIO DELLA MANIFESTAZIONE (NUOVA ESCLUSIONE)  IMPIANTO ELETTRICO A SERVIZIO DELLA MANIFESTAZIONE (ESCLUSIVO)	



PROGETTISTI		OGGETTO	
		PROGETTO IMPIANTO ELETTRICO A SERVIZIO DI MANIFESTAZIONE TEMPORANEA NELLO STADIO COMUNALE DI SIENA	
ASSOCIATI		DISTRIBUZIONE FM, ILLUMINAZIONE DI EMERGENZA – SISTEMA AUDIO	
Via Vittorio Tosi 26		COMITENTE	
53022 Buonconvento (SI)		COOPERATIVA NUOVA IMMAGINE Via S. Quirico, 13 – 53100 SIENA	
TAVOLA. NR.		PROGETTISTA	
E03-01		Per. Ind. Marco Cammori	
SCALA		DISCIPLINATORE	
1:250		MC	
DATA		Rit. Arch.	
28-07-2005		2024/028	
		Rit. Inf.	
		E03-07-28040	
PROGETTO DEFINITIVO - V3			