


LEGENDA SIMBOLI	
SIMBOLO	DESCRIZIONE
	USCITA CAVI LINEA VOLANTE
	INTERUTTORE UNIPOLARE
	LINEA MONTANTE ASCENDENTE-DISCENDENTE
	CAVO DOPPIO ISOLAMENTO TIPO FOTO(R) / FOTO(R)16
	LINEA AEREA
	CANDOTTO INTERRUPTO
	APPARECCHIO ILLUMINANTE DI EMERGENZA AUTONOMO CON SORGENTE A LED
	GRADO DI PROTEZIONE IP65
	APPARECCHIO ILLUMINANTE DI SICUREZZA AUTONOMO EQUIVALENTE SU GRADO DI PROTEZIONE IP65 TIPO S.A. (ILLUMINAZIONE PERMANENTE) EN1838
	QUADRO ELETTRICO CONNESSIONE ALIMENTAZIONE
	QUADRO ELETTRICO CABINA DI PROIEZIONE
	QUADRO ELETTRICO SERVIZIO STADIO
	PRESA VOLANTE TIPO IEC309 2P+1 32 A
	PRESA VOLANTE TIPO IEC309 3P+N+1 63 A
	INTERUTTORE SEZIONATORE DI EMERGENZA SOTTO VETRO
	INTERUTTORE AUTOMATICO MAGNETO-TERMINO DIFFERENZIALE
	DIFUSORE ACUSTICO PER ESTERNI
	AMPLIFICATORE AUDIO
	UPS PER ALIMENTAZIONE DI RISERVA
	TORREFARO PER ILLUMINAZIONE ORDINARIA E DI EMERGENZA CON BATTERIE AUTONOME E 4 PROIETTORI ORIENTABILI SORGENTE A LED 3200 GEI EN 60928-2-22 ALIMENTAZIONE E BATTERIE GEI EN 50711
	PROIETTORE CON SORGENTE LED 30 W 4.000 X OTTICA DIFFUSA APERTURA MINIMA 90° - 110°
	PUNTO LUCE A PARETE
	PUNTO LUCE E SOFFITTO
	POZZETTO DI DERIVAZIONE
	IMPIANTO ELETTRICO A SERVIZIO DELLO STADIO E DI COMPETENZA DEL COMUNE DI SIENA
	IMPIANTO ELETTRICO A SERVIZIO DELLA MANIFESTAZIONE (ESISTENTE)
	IMPIANTO ELETTRICO A SERVIZIO DELLA MANIFESTAZIONE (ESISTENTE)

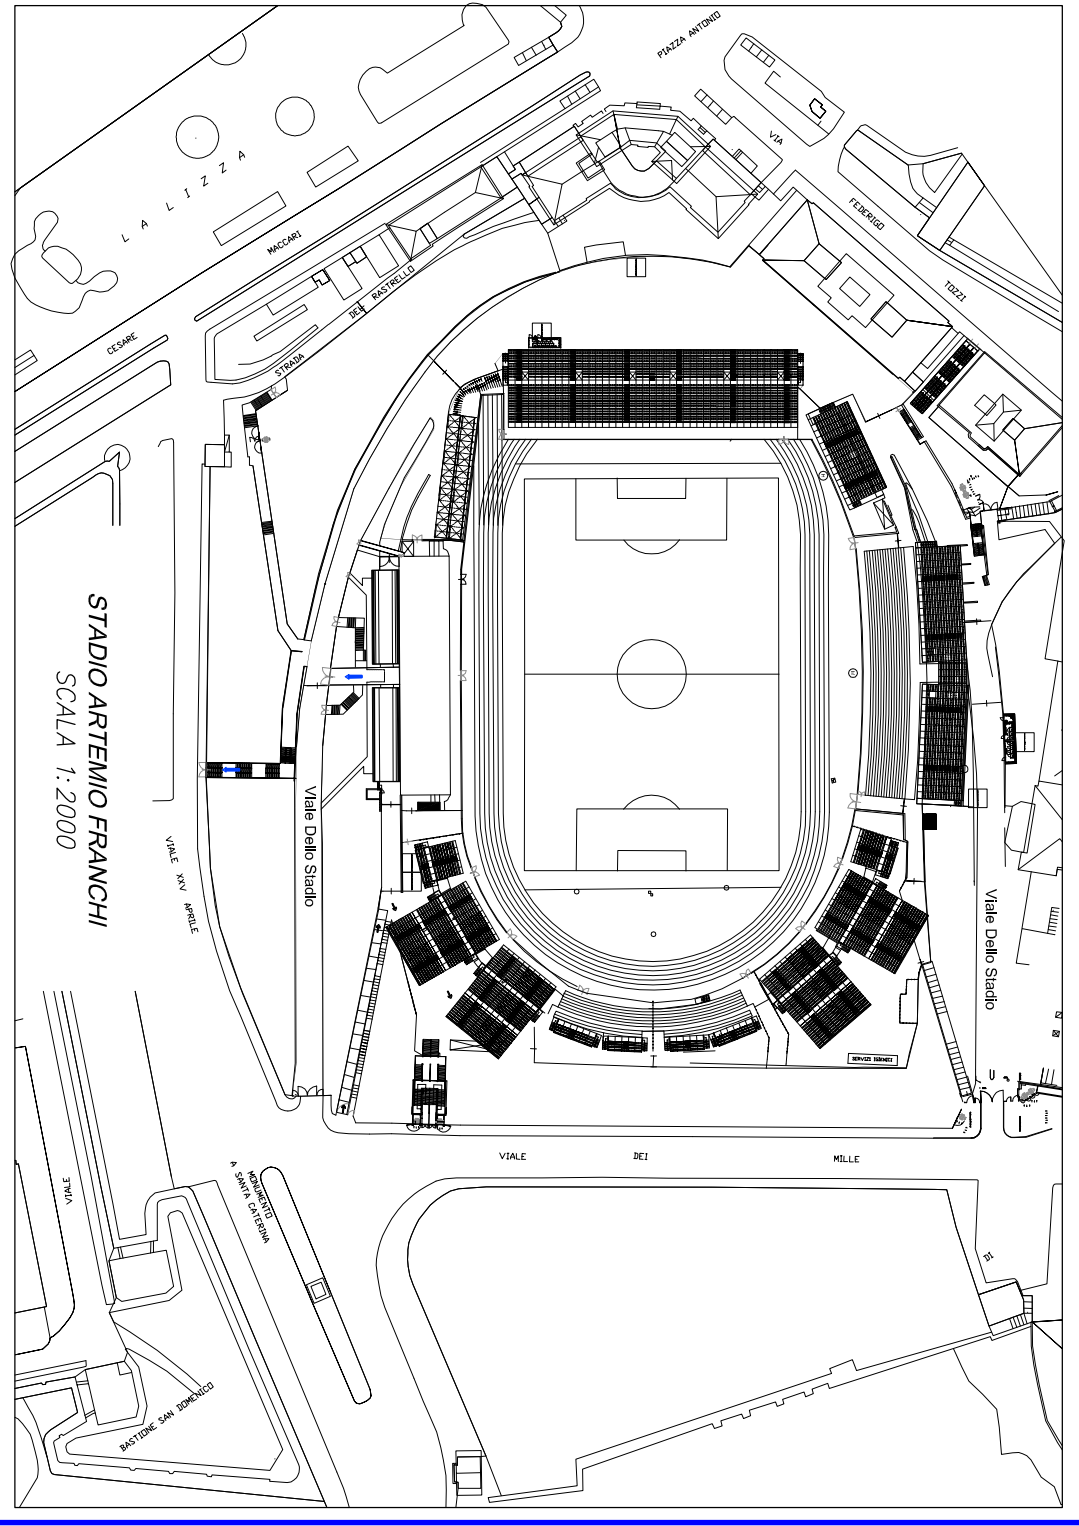

PROGETTISTI

MCR

ASSOCIATI

Via Vittorio Tassi, 26

53022 Buonconvento (SI)

OGGETTO

PROGETTO IMPIANTO ELETTRICO
A SERVIZIO DI MANIFESTAZIONE TEMPORANEA
NELLO STADIO COMUNALE DI SIENA

DISTRIBUZIONE FM, ILLUMINAZIONE DI EMERGENZA - SISTEMA AUDIO

COMMITTENTE
COOPERATIVA NUOVA IMMAGINE
Via S. Quirico, 13 - 53100 SIENA

PROGETTISTA
Per. Ing. Marco Cannoni

AGGIORNATO IL

DESCRIZIONE

A CURA DI

SCALA

E03-01

1:250

DESCRITTORE

MC

2024/038

PROGETTO DEFINITIVO - V3

DATA

28-07-2025

REL. AUT.

REL. IN.

E03-01-20240

A norma di legge si confermano la proprietà e la responsabilità di questo disegno con riserva di proprietà e di tutti i diritti di riproduzione e di pubblicazione. All rights reserved including the right to reproduce or to disclose to third parties this drawing or portion thereof without our written authorisation.