

Limite area di gioco

struttura porta schermo 12.50x5.00 h 7.00

SCHERMO 11.50x4.70

32,00

240

POSTAZIONE
PORTATORI
HANDICAP

TRIBUNE
B

TRIBUNE
A


TRIBUNE
C

TRIBUNE
D

AREA DI TRANSITO VEICOLARE

320

400

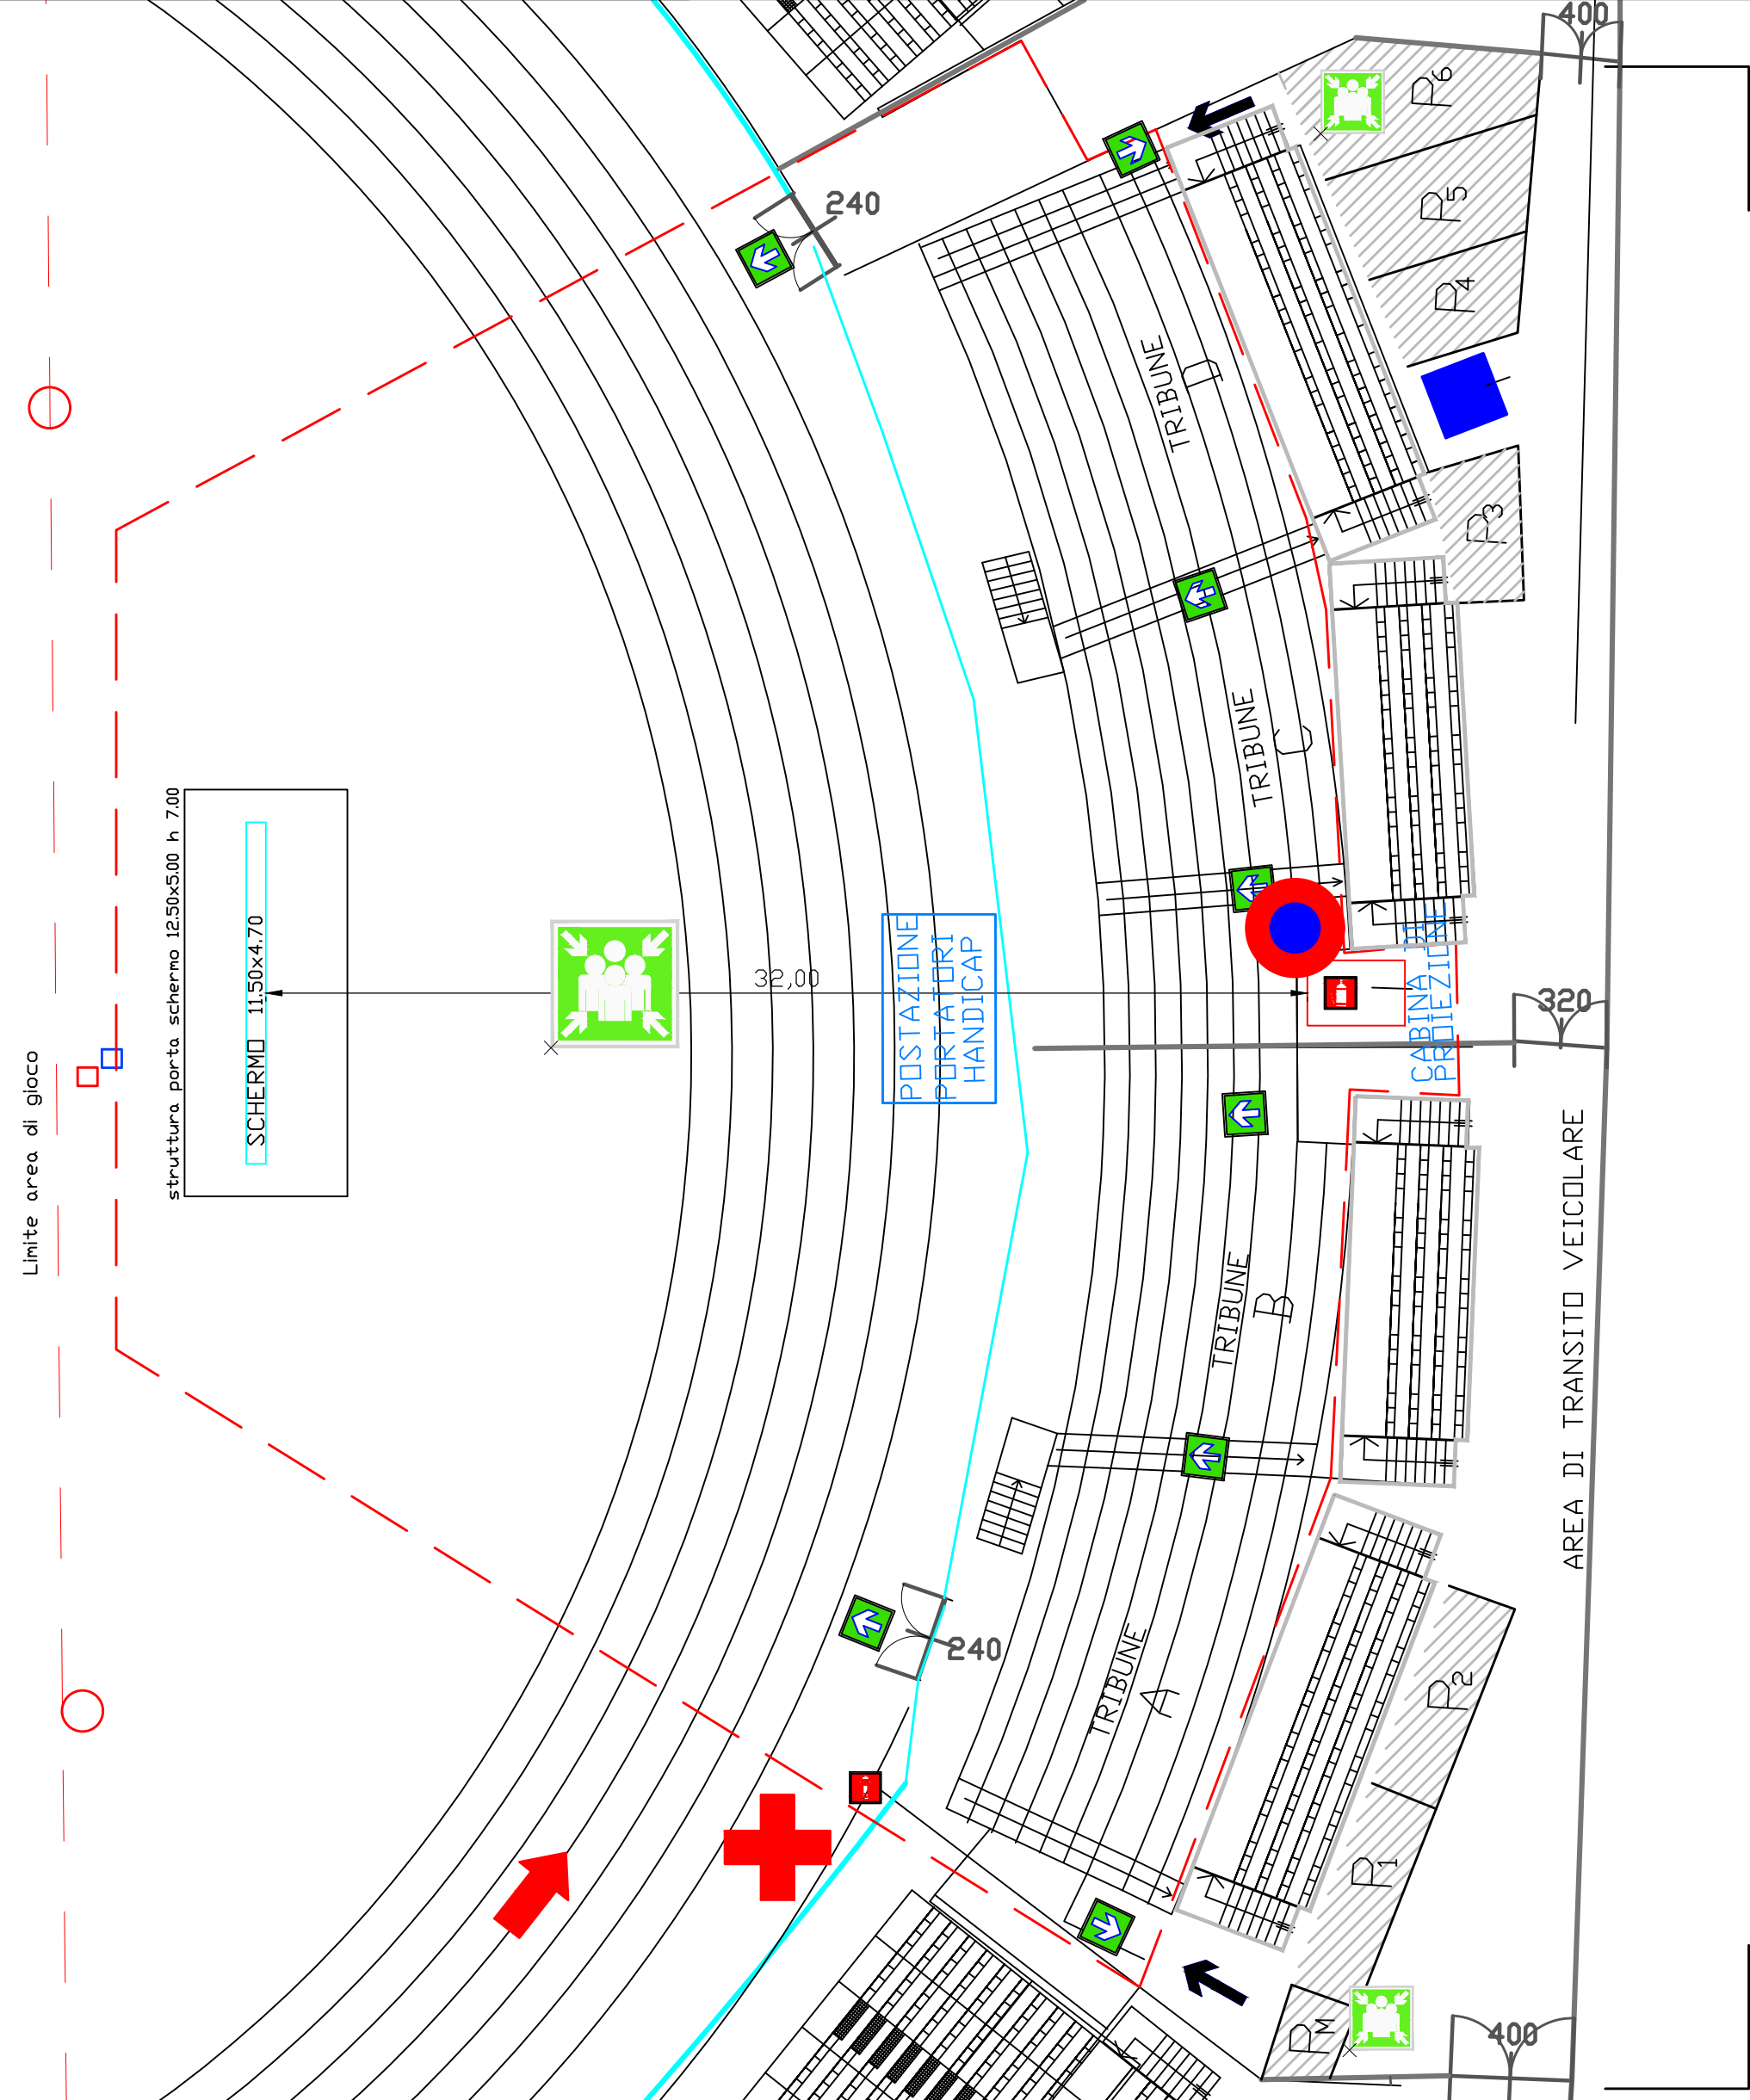

- "Area Cinema"
- RECINZIONE A "VETRO"
- RECINZIONE METALLICA
- ACCESSO ALLE TRIBUNE
- VIA DI ACCESSO DISABILI E MEZZI DI SOCCORSO
- NASPO ANTINCENDIO
- VIE DI ESODO
- PUNTO DI RACCOLTA
- ESTINTORE PORTATILE 21A89BC
- PUNTO PRESA ENERGIA ELETTRICA
- SERVIZI IGIENICI
- USCITA DI SICUREZZA
- PRESIDIO MEDICO
- VOI SIETE QUI

