


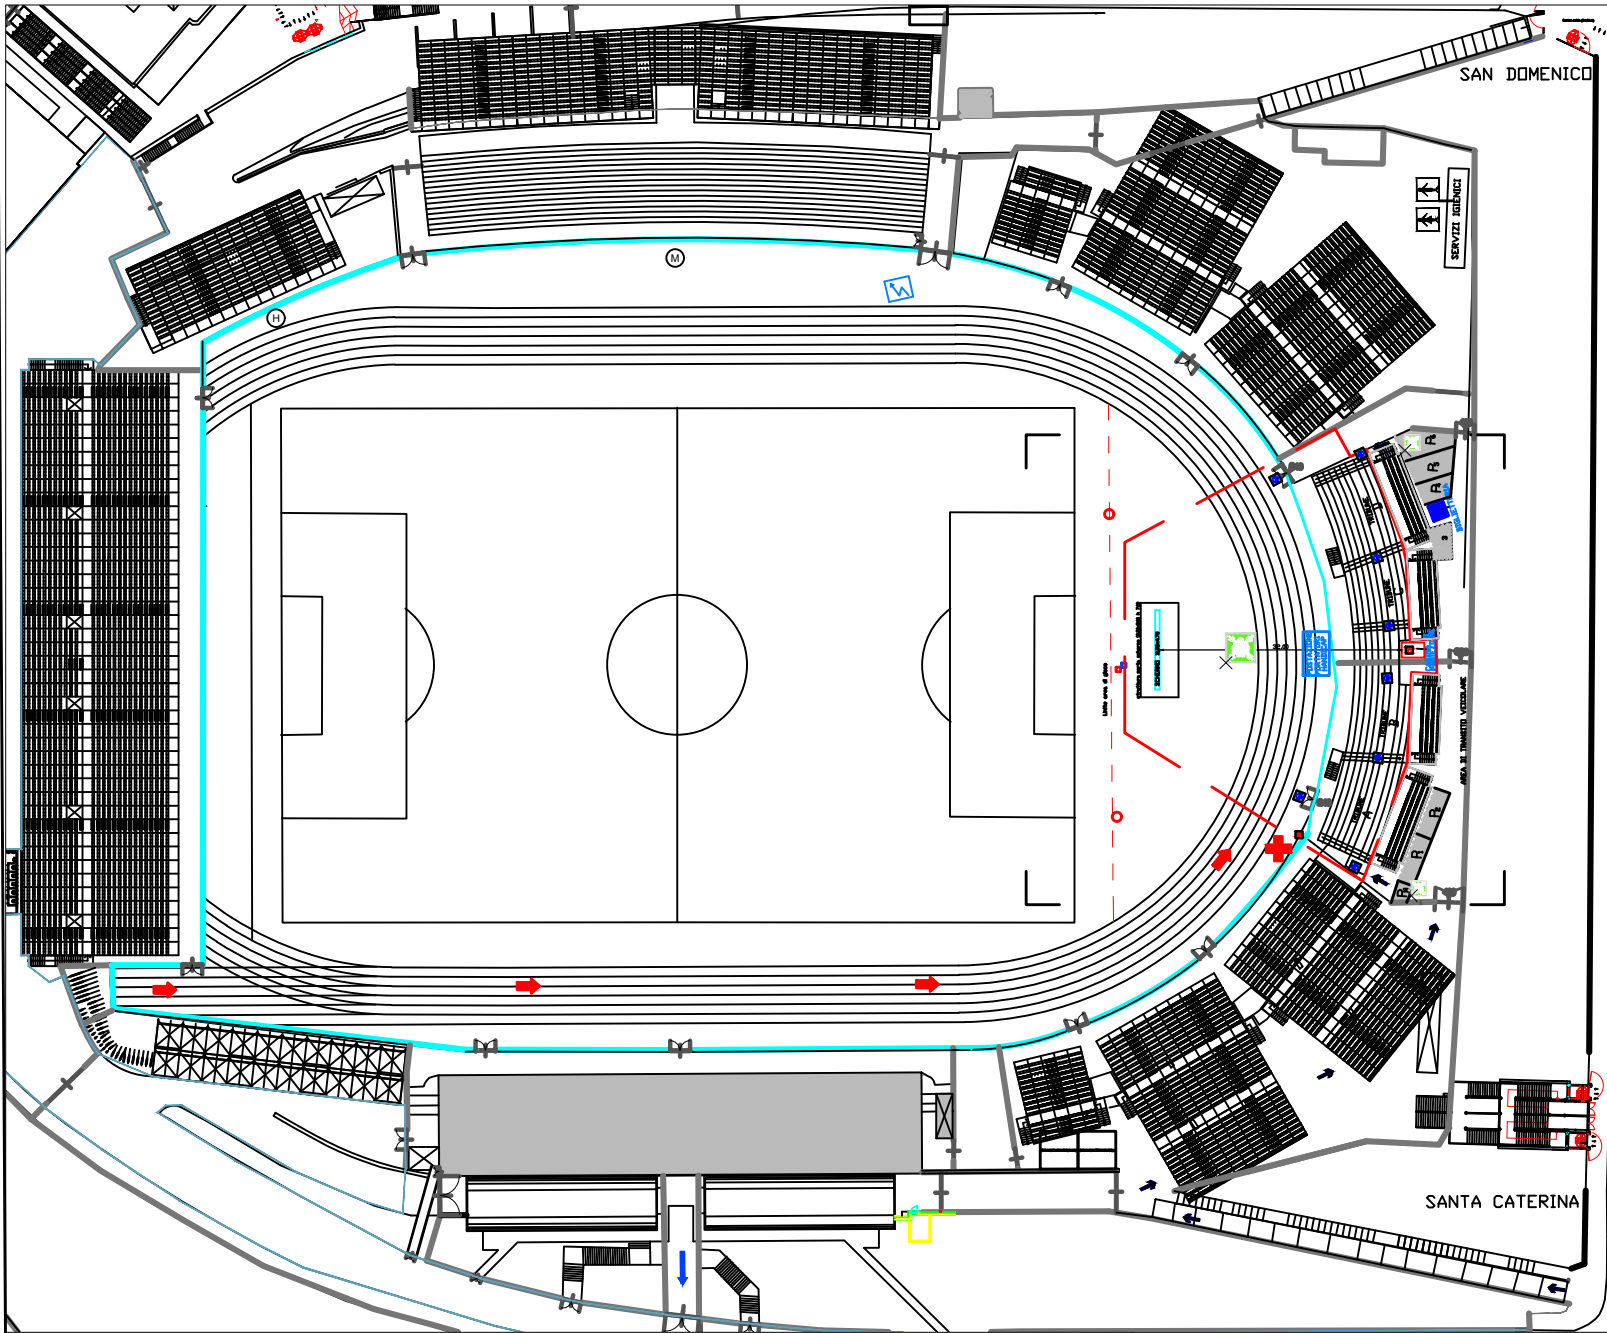

VIALE DEI MILLE

SAN DOMENICO

SANTA CATERINA

Area Cinema

RECINZIONE A "VETRO"

RECINZIONE METALLICA

ACCESSO ALLE TRIBUNE

VIA DI ACCESSO DISABILI E MEZZI DI SOCCORSO

pozzetto acqua

pozzetto cavi

palo audio

NASPO ANTINCENDIO

VIE DI ESODO

PUNTO DI RACCOLTA

ESTINTORE PORTATILE 21A89BC

PUNTO PRESA ENERGIA ELETTRICA

SERVIZI IGIENICI

POSTO AUTO PARCHEGGIO DA INTERDIRE

USCITA DI SICUREZZA

PRESIDIO MEDICO