QUADRO ELETTRICO DI SERVIZIO
UTENZE DI ZONA DELLO STADIO
DA CUI DERIVARE L'ALIMENTAZIONE
DELL'IMPIANTO PROVVISORIO
DELLA MANIFESTAZIONE

Q10

SERVIZI IGIENICI

CAVO MULTIPOLARE ESISTENTE, CON PRESA
VOLANTE DI TIPO IEC309 PENTAPOLARE 63A,
UTILIZZATO PER ALIMENTARE IL QUADRO Q1.
CAVO PROTETTO MECCANICAMENTE CON
TUBAZIONE FLESSIBILE

CONDUTTURA IN CAVO FG16OR16
SEZIONE E FORMAZIONE 5G10 mm²
POSATO A TERRA O FISASTO ALLE
STRUTTURE DI RECINZIONE, E PROTETTO
MECCANICAMENTE CON TUBAZIONE
CORRUGATA FLESSIBILE (CAVIDOTTO)

SCHERMI DI PROIEZIONE

CONDUTTURA IN CAVO FG16OR16
SEZIONE E FORMAZIONE 3x1,5 mm²
FISSATO ALLA STRUTTURA DELLE
TRIBUNE E PROTETTO MECCANICAMENTE
CON TUBAZIONE CORRUGATA FLESSIBILE
PER I TRATTI A PORTATA DI MANO
(QUOTA INFERIORE A 2,5 m DAL
PIANO DI CALPESTIO)

CONDUTTURA IN CAVO FG16OR16
SEZIONE E FORMAZIONE 2x1,5 mm²
FISSATO ALLA STRUTTURA DELLE
TRIBUNE E PROTETTO MECCANICAMENTE
CON TUBAZIONE CORRUGATA FLESSIBILE
PER I TRATTI A PORTATA DI MANO
(QUOTA INFERIORE A 2,5 m DAL
PIANO DI CALPESTIO)

INTERRUTTORE AUTOMATICO
MAGNETO-TERMICO DIFFERENZIALE
1P+N, In=10A, Idn=0,03A, Pdi=4,5 kA
INSTALLATO ENTRO
CENTRALINO MODULARE IP4X
A PROTEZIONE DEI CIRCUITI INTERNI
ALLA BIGLIETTERIA

BIGLIETTERIA

CONDUTTURA IN CAVO FG16OR16
SEZIONE E FORMAZIONE 3G2,5 mm²
FISSATO ALLA STRUTTURA DELLE
TRIBUNE E PROTETTO MECCANICAMENTE
CON TUBAZIONE CORRUGATA FLESSIBILE
PER I TRATTI A PORTATA DI MANO
(QUOTA INFERIORE A 2,5 m DAL
PIANO DI CALPESTIO)

CABINA DI PROIEZIONE

PULSANTI DI ACENSIONE
LUCI TRIBUNE DENTRO
LA CABINA

COMPONENTI PER SISTEMA
AUDIO DI AVVISO DENTRO
LA CABINA

SOCCORRITORE PER
ILLUMINAZIONE DI EMERGENZA
DENTRO LA CABINA

CONDUTTURA IN CAVO FG16OR16
SEZIONE E FORMAZIONE 2x1,5 mm²
FISSATO ALLA STRUTTURA DELLE
TRIBUNE E PROTETTO MECCANICAMENTE
CON TUBAZIONE CORRUGATA FLESSIBILE
PER I TRATTI A PORTATA DI MANO
(QUOTA INFERIORE A 2,5 m DAL
PIANO DI CALPESTIO)

CONDUTTURA IN CAVO FG16OR16
SEZIONE E FORMAZIONE 3x1,5 mm²
FISSATO ALLA STRUTTURA DELLE
TRIBUNE E PROTETTO MECCANICAMENTE
CON TUBAZIONE CORRUGATA FLESSIBILE
PER I TRATTI A PORTATA DI MANO
(QUOTA INFERIORE A 2,5 m DAL
PIANO DI CALPESTIO)

MILLE

VIALE DEI

LEGENDA SIMBOLI

SIMBOLO	DESCRIZIONE
	USCITA CAVI LINEA VOLANTE
	LINEA MONTANTE ASCENDENTE-DISCENDENTE
	CAVO DOPPIO ISOLAMENTO TIPO FG7(O)R / FG16(O)R16
	LINEA AEREA
	CAVIDOTTO INTERRATO
LED IP65 ...lm	APPARECCHIO ILLUMINANTE DI EMERGENZA AUTONOMO CON SORGENTE A LED GRADO DI PROTEZIONE IP65
8W IP65 SA	APPARECCHIO ILLUMINANTE DI SICUREZZA AUTONOMO EQUIVALENTE 8W GRADO DI PROTEZIONE IP65 TIPO S.A. (ILLUMINAZIONE PERMANENTE) EN1838
Q1	QUADRO ELETTRICO CONNESSIONE ALIMENTAZIONE
Q2	QUADRO ELETTRICO CABINA DI PROIEZIONE
Q10	QUADRO ELETTRICO SERVIZIO STADIO
63	PRESA VOLANTE TIPO IEC309 3P+N+T 63 A
	INTERRUTTORE SEZIONATORE DI EMERGENZA SOTTO VETRO
	INTERRUTTORE AUTOMATICO MAGNETO-TERMICO DIFFERENZIALE
	DIFFUSORE ACUSTICO PER ESTERNI
AUD	AMPLIFICATORE AUDIO
	UPS PER ALIMENTAZIONE DI RISERVA
	SOCCORITORE EN 50171 PER ALIMENTAZIONE DI EMERGENZA
	PROIETTORE SU PALO DI SOSTEGNO, PER FUNZIONE ORDINARIA E DI EMERGENZA – CONFORME EN 60598-2-22 SORGENTE LED 50W 4.000 °K – EMISSIONE 6.000 lm
	PUNTO LUCE A PARETE
	PUNTO LUCE E SOFFITTO
	POZZETTO DI DERIVAZIONE
	IMPIANTO ELETTRICO A SERVIZIO DELLO STADIO (ESISTENTE)
	IMPIANTO ELETTRICO A SERVIZIO DELLA MANIFESTAZIONE (NUOVA ESECUZIONE)
	IMPIANTO ELETTRICO A SERVIZIO DELLA MANIFESTAZIONE (ESISTENTE)

Per. Ind. Marco Cannoni

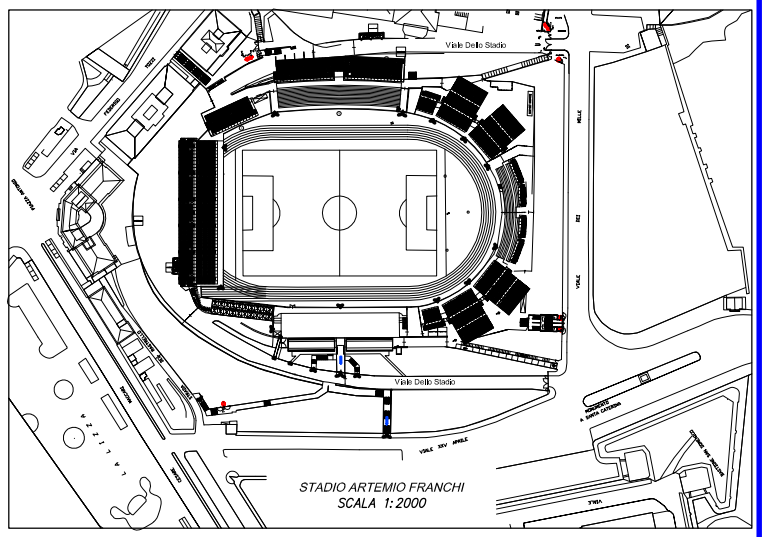

PROGETTISTI
MCR ASSOCIATI
Via Vittorio Tassi, 26
53022 Buonconvento (SI)

OGGETTO
PROGETTO IMPIANTO ELETTRICO
A SERVIZIO DI MANIFESTAZIONE TEMPORANEA
NELLO STADIO COMUNALE DI SIENA

DISTRIBUZIONE FM, ILLUMINAZIONE DI EMERGENZA – SISTEMA AUDIO

COMMITTENTE
COOPERATIVA NUOVA IMMAGINE
Via S. Quirico, 13 – 53100 SIENA

TAVOLA NR.	PROGETTISTA	AGGIORNATO IL	DESCRIZIONE	A CURA DI
E03-01	*Per. Ind. Marco Cannoni*			
SCALA 1:250	DISEGNATORE *MC*			
DATA 26-06-2025	Rif. Arch. 2024/028			
	Rif. int. E03-01 25040			

PROGETTO DEFINITIVO

A termini di legge ci riserviamo la proprieta' di questo disegno con divieto di riprodurlo o di renderlo comunque noto a terzi, senza la nostra autorizzazione scritta.
All rights reserved including the right to reproduce or to disclose to third parties this drawing or position there off without our written authorisation.