QUADRO ELETTRICO DI SERVIZIO
UTENZE DI ZONA DELLO STADIO
DA CUI DERIVARE L'ALIMENTAZIONE
DELL'IMPIANTO PROVVISORIO
DELLA MANIFESTAZIONE

Q10

A3
Q1

CAVO MULTIPOLARE ESISTENTE, CON PRESA
VOLANTE DI TIPO IEC309 PENTAPOLARE 63A,
UTILIZZATO PER ALIMENTARE IL QUADRO Q1.
PRESA POSIZIONATA A CURA DEL PERSONALE
DEL COMUNE DI SIENA

CONDUTTURA IN CAVO FG16OR16
SEZIONE E FORMAZIONE 5G10 mm²
FISSATO ALLA SOMMITA' DELLA
STRUTTURA DI RECINZIONE.
PROTETTO MECCANICAMENTE CON TUBAZIONE
CORRUGATA FLESSIBILE (CAVIDOTTO)
NEI TRATTI EVENTUALMETE ACCESSIBILI
IN PROSSIMITA' DELLE SCALE VIE DI FUGA

TORRE 01
T01

Q1
Q2-14
Q2-16
Q2-17
CONDUTTURE CON CAVI FG16OR16
FISSATI ALLA SOMMITA' DELLA STRUTTURA DI RECINZIONE.
PROTETTO MECCANICAMENTE
CON TUBAZIONE CORRUGATA FLESSIBILE
PER I TRATTI EVENTUALMENTE A PORTATA DI MANO
SEZIONE E FORMAZIONE
- ALIMENTAZIONE PRINCIPALE 5x10 mm²
- TORREFARO 01 3x6 mm²
-EMERGENZA SA 2x1,5 mm²

INTERRUTTORE AUTOMATICO
MAGNETO-TERMICO DIFFERENZIALE
1P+N, In=10A, Idn=0,03A, Pdi=4,5 kA
INSTALLATO ENTRO
CENTRALINO MODULARE IP4X
A PROTEZIONE DEI CIRCUITI INTERNI
ALLA BIGLIETTERIA

BIGLIETTERIA

Q2-13

CONDUTTURA IN CAVO FG16OR16
SEZIONE E FORMAZIONE 3G1,5 mm²
FISSATO SOTTO ALLA STRUTTURA DELLE
TRIBUNE, IN PERCORSRO NON A PORTATA
DI MANO

PUNTO DI
RACCOLTA

POSTAZIONE
PORTATORI
HANDICAP

CABINA DI PROIEZIONE

Q2

T01 T02

INTERRUTTORI DI ACCENSIONE
LUCI TORRI FARO DENTRO
LA CABINA

AUD

COMPONENTI PER SISTEMA
AUDIO DI AVVISO DENTRO
LA CABINA

TORRE 02
T02

Q2-15

CONDUTTURE CON CAVI FG16OR16
FISSATI ALLA SOMMITA' DELLA STRUTTURA DI RECINZIONE.
PROTETTO MECCANICAMENTE
CON TUBAZIONE CORRUGATA FLESSIBILE
PER I TRATTI EVENTUALMENTE A PORTATA DI MANO
SEZIONE E FORMAZIONE:
- TORREFARO 02 3x6 mm²
- EMERGENZA SA 2x1,5 mm²

Linte area di gioco

struttura porta schermo 12.50x5.00 h. 7.00

SCHERMO 11.50x4.70

TRIBUNE

AREA DI TRANSITO VEICOLARE

SERVIZI IGIENICI

MILLE

VIALE DEI

LEGENDA SIMBOLI

SIMBOLO	DESCRIZIONE
	USCITA CAVI LINEA VOLANTE
	INTERRUTTORE UNIPOLARE
	LINEA MONTANTE ASCENDENTE–DISCENDENTE
	CAVO DOPPIO ISOLAMENTO TIPO FG7(O)R / FG16(O)R16
	LINEA AEREA
	CAVIDOTTO INTERRATO
LED IP65 ...lm	APPARECCHIO ILLUMINANTE DI EMERGENZA AUTONOMO CON SORGENTE A LED EMISSIONE 500 lm GRADO DI PROTEZIONE IP65
8W IP65 SA	APPARECCHIO ILLUMINANTE DI SICUREZZA AUTONOMO EQUIVALENTE 8W GRADO DI PROTEZIONE IP65 TIPO S.A. (ILLUMINAZIONE PERMANENTE) EN1838
Q1	QUADRO ELETTRICO CONNESSIONE ALIMENTAZIONE
Q2	QUADRO ELETTRICO CABINA DI PROIEZIONE
Q10	QUADRO ELETTRICO SERVIZIO STADIO
32	PRESA VOLANTE TIPO IEC309 2P+T 32 A
63	PRESA VOLANTE TIPO IEC309 3P+N+T 63 A
	INTERRUTTORE SEZIONATORE DI EMERGENZA SOTTO VETRO
	INTERRUTTORE AUTOMATICO MAGNETO–TERMICO DIFFERENZIALE
	DIFFUSORE ACUSTICO PER ESTERNI
AUD	AMPLIFICATORE AUDIO
	UPS PER ALIMENTAZIONE DI RISERVA
	TORREFARO PER ILLUMINAZIONE ORDINARIA E DI EMERGENZA CON BATTERIE AUTONOME E 4 PROIETTORI ORIENTABILI SORGENTE A LED 320W CONFORME A NORMA CEI EN 50171
	PUNTO LUCE A PARETE
	PUNTO LUCE E SOFFITTO
	POZZETTO DI DERIVAZIONE
	IMPIANTO ELETTRICO A SERVIZIO DELLO STADIO E DI COMPETENZA DEL COMUNE DI SIENA
	IMPIANTO ELETTRICO A SERVIZIO DELLA MANIFESTAZIONE (NUOVA ESECUZIONE)
	IMPIANTO ELETTRICO A SERVIZIO DELLA MANIFESTAZIONE (ESISTENTE)

Per. Ind. Marco Cannoni
MARCO CANNONI
ELETTROTECNICO
N° 359
COLLEGIO PERITI INDUSTRIALI PROV. SIENA

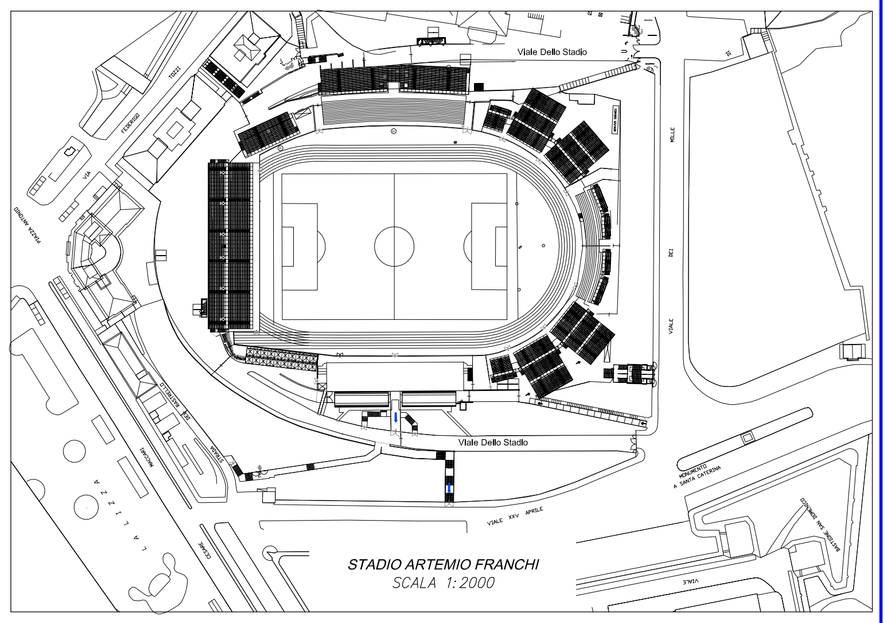

PROGETTISTI
MCR ASSOCIATI
Via Vittorio Tassi, 26
53022 Buonconvento (SI)

OGGETTO
PROGETTO IMPIANTO ELETTRICO
A SERVIZIO DI MANIFESTAZIONE TEMPORANEA
NELLO STADIO COMUNALE DI SIENA

DISTRIBUZIONE FM, ILLUMINAZIONE DI EMERGENZA – SISTEMA AUDIO

COMMITTENTE
COOPERATIVA NUOVA IMMAGINE
Via S. Quirico, 13 – 53100 SIENA

TAVOLA NR.	PROGETTISTA	AGGIORNATO IL	DESCRIZIONE	A CURA DI
E03-01	*Per. Ind. Marco Cannoni*			
SCALA 1:250	DISEGNATORE *MC*			
DATA 15–07–2025	Rif. Arch. 2024/028			
	Rif. Int. E03-01 25040			

PROGETTO DEFINITIVO - V3

A termini di legge ci riserviamo la proprieta' di questo disegno con divieto di riprodurlo o di renderlo comunque noto a terzi, senza la nostra autorizzazione scritta.
All rights reserved including the right to reproduce or to disclose to third parties this drawing or position there off without our written authorisation.