


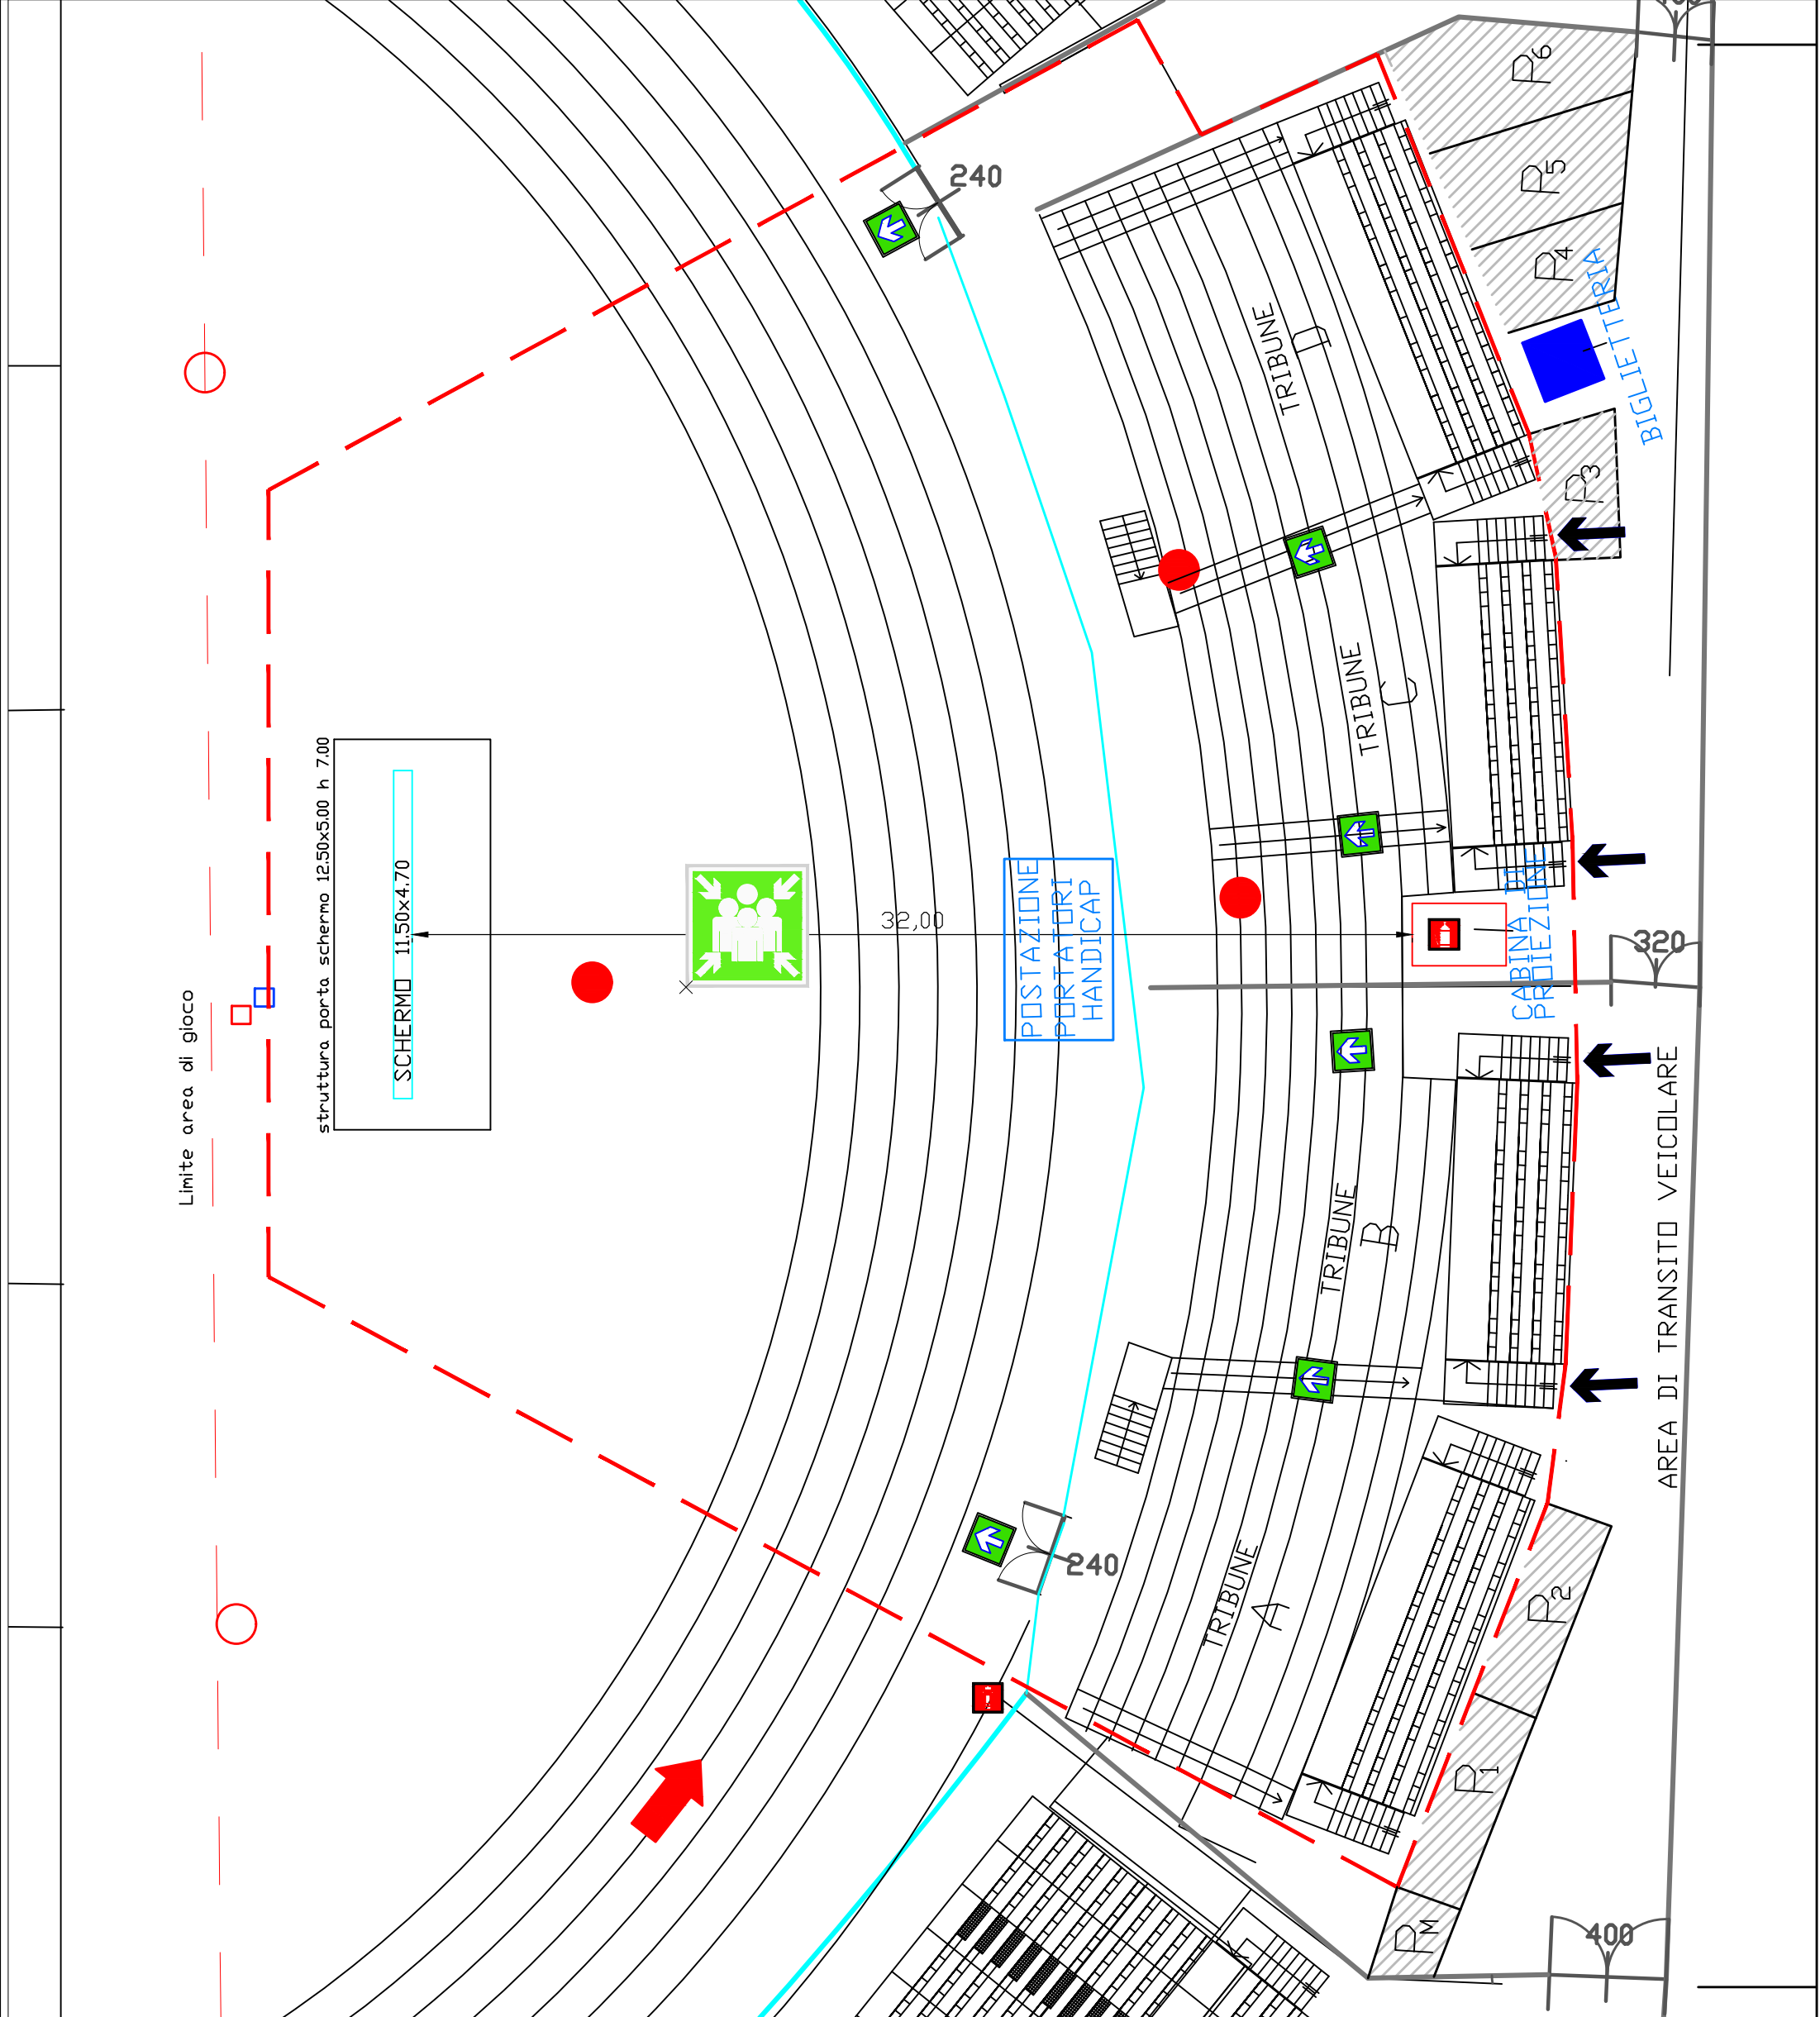

"Area Cinema"

RECINZIONE A "VETRO"

RECINZIONE METALLICA

ACCESSO ALLE TRIBUNE

VIA DI ACCESSO DISABILI E

MEZZI DI SOCCORSO

pozzetto acqua

pozzetto cavi

palo audio

palo da rimuovere

NASPO ANTINCENDIO

VIE DI ESODO

PUNTO DI RACCOLTA

ESTINTORE PORTATILE 21A89BC

PUNTO PRESA ENERGIA ELETTRICA

SERVIZI IGIENICI

POSTO AUTO PARCHEGGIO

DA INTERDIRE

USCITA DI SICUREZZA