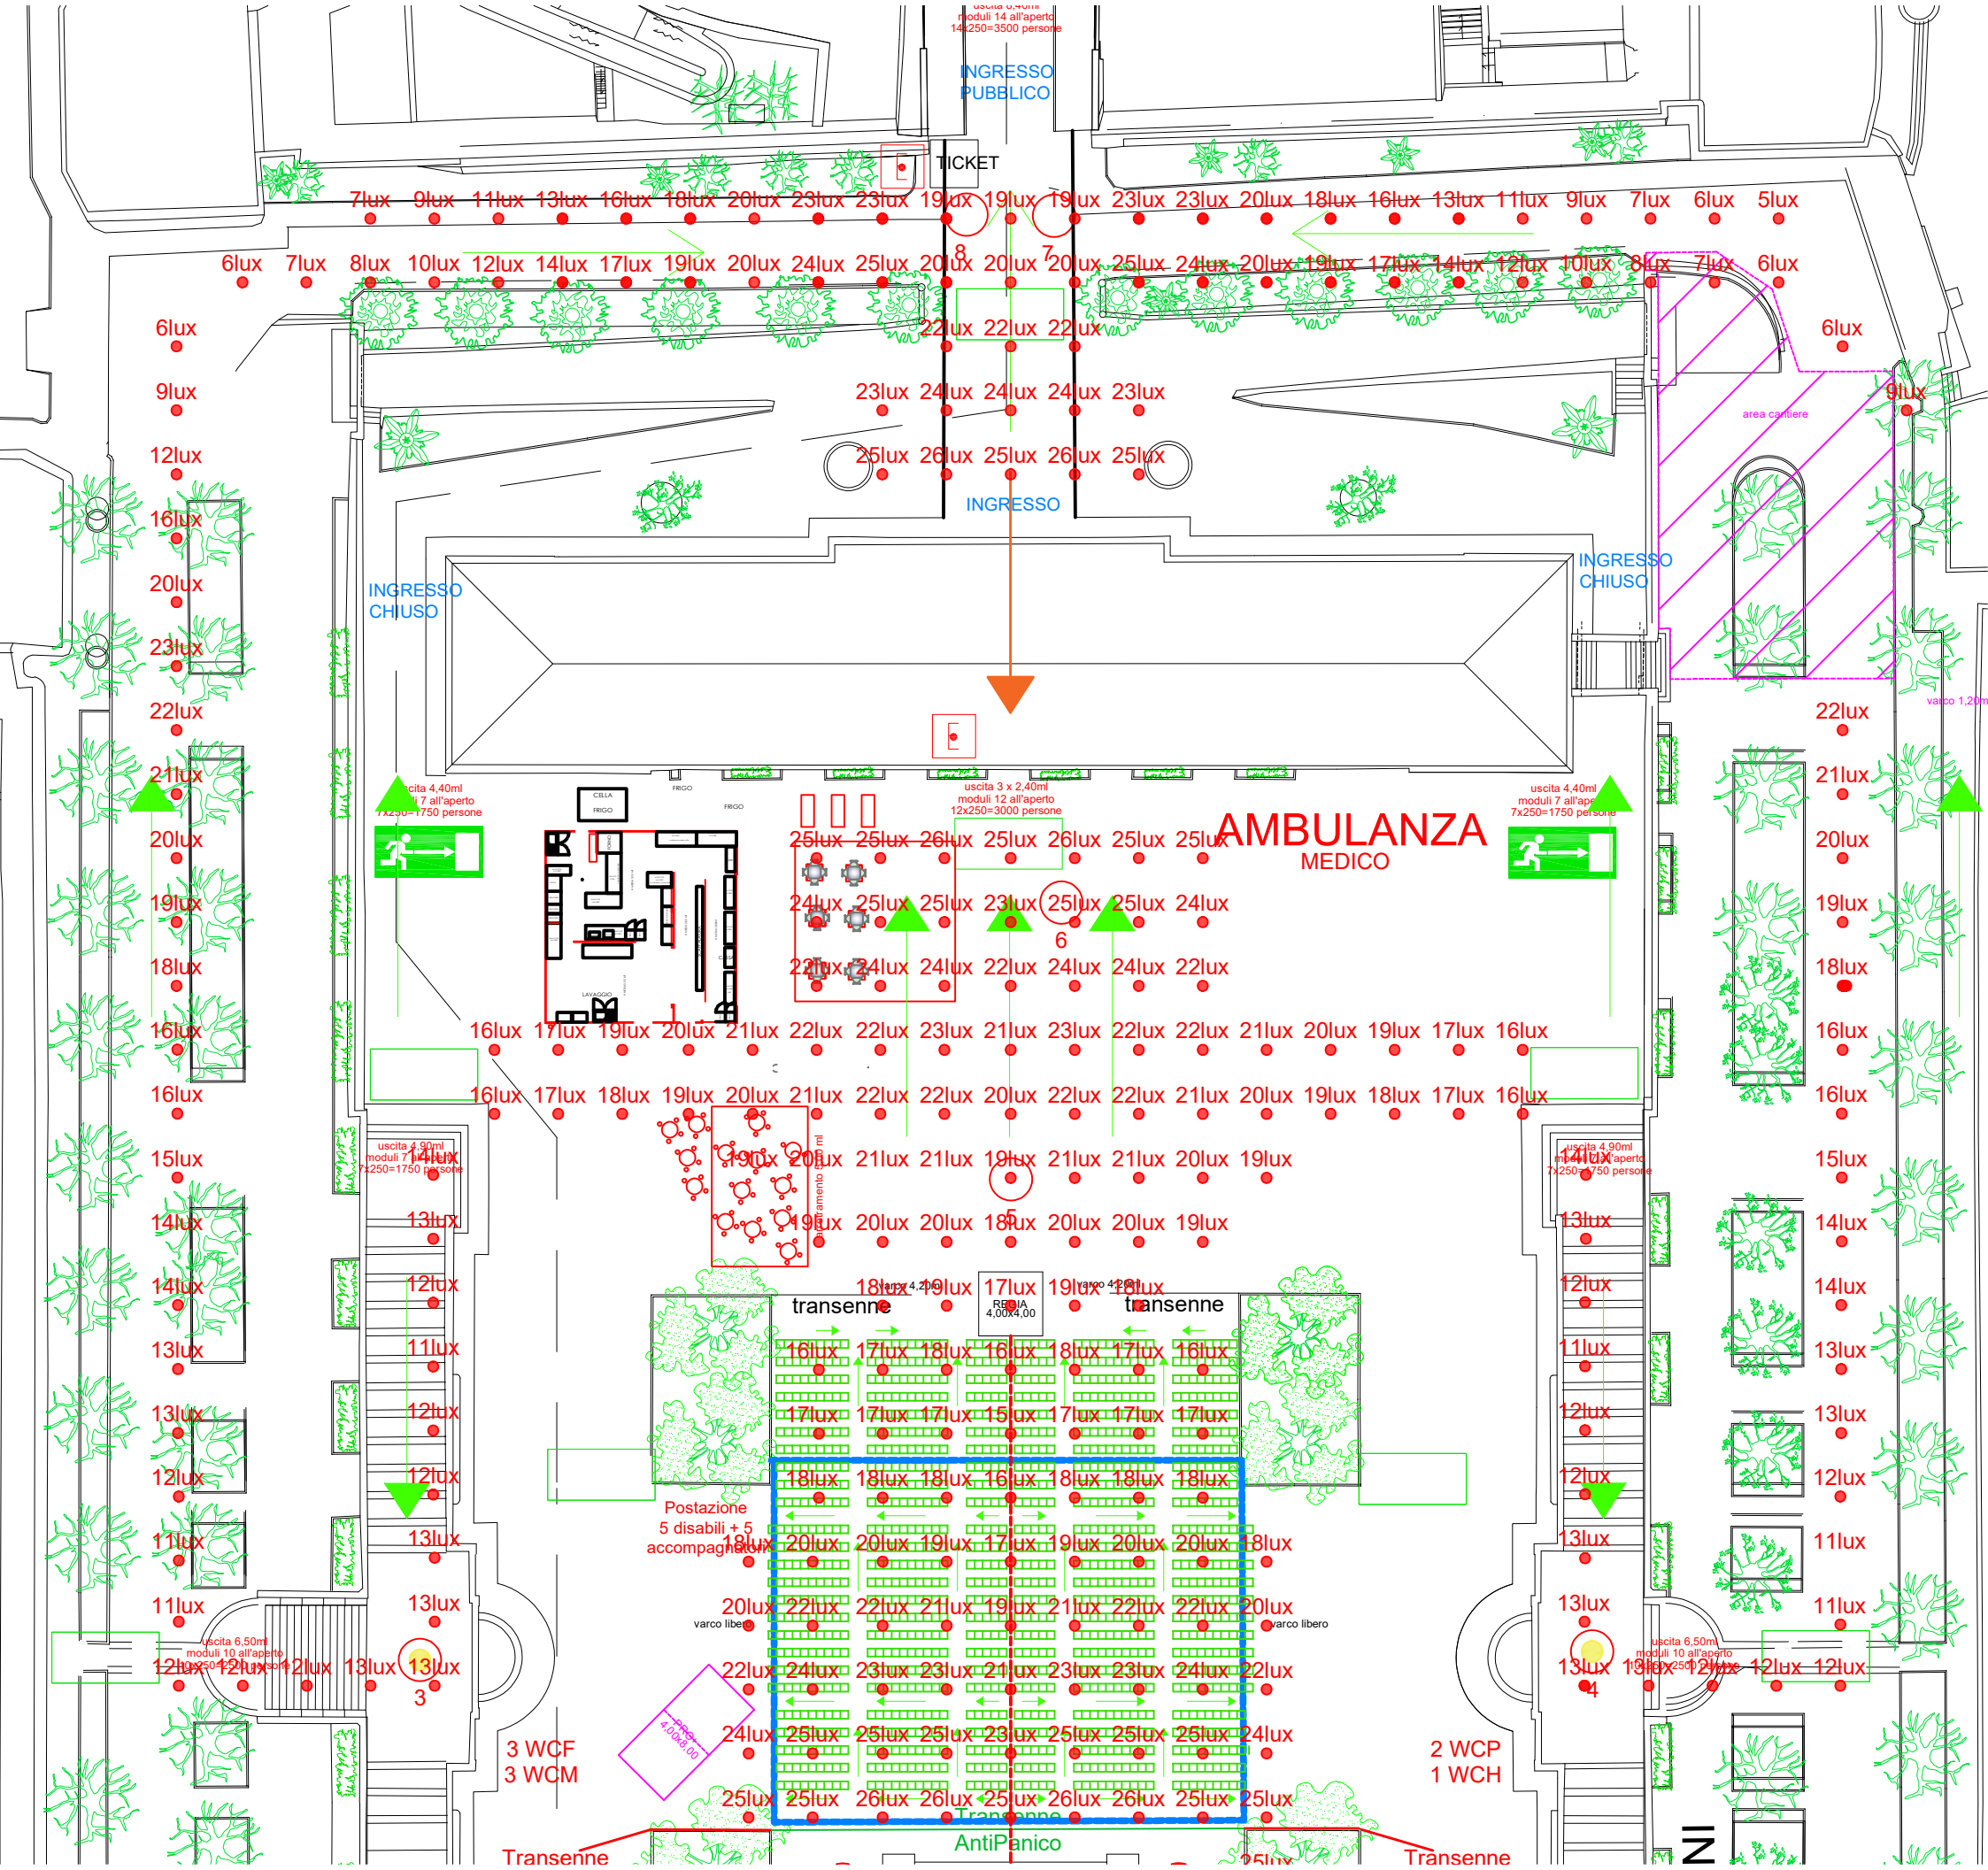

INGRESSO PUBBLICO
TICKET
INGRESSO
INGRESSO CHIUSO
INGRESSO CHIUSO
AMBULANZA
MEDICO
area cantiere
transenne
transenne
RAMPA 4,00x4,00
Postazione 5 disabili + 5 accompagnatori
varco libero
varco libero
3 WCF
3 WCM
2 WCP
1 WCH
Transenne
AntiPanico
Transenne
uscita 4,40ml moduli 14 all'aperto 14x250=3500 persone
uscita 3 x 2,40ml moduli 12 all'aperto 12x250=3000 persone
uscita 4,40ml moduli 7 all'aperto 7x250=1750 persone
uscita 4,40ml moduli 7 all'aperto 7x250=1750 persone
uscita 4,90ml moduli 7 all'aperto 7x250=1750 persone
uscita 4,90ml moduli 7 all'aperto 7x250=1750 persone
uscita 6,50ml moduli 10 all'aperto 10x250=2500 persone
uscita 6,50ml moduli 10 all'aperto 10x250=2500 persone
varco 4,20ml
varco 4,20ml
varco 1,20ml
8
7
6
5
4
3
1
2
N