


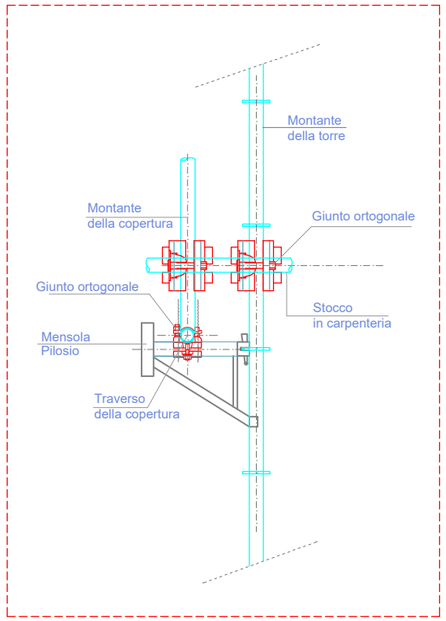


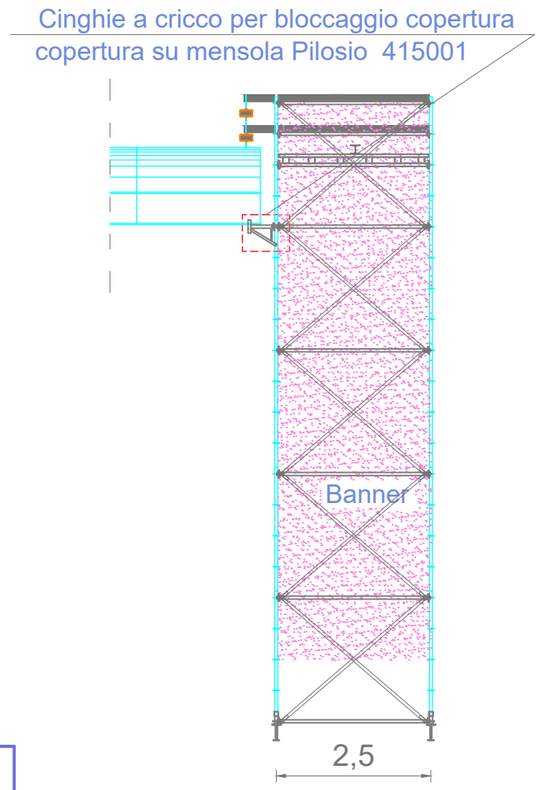


SCHEMA APPOGGIO COPERTURA-STRUTTURA

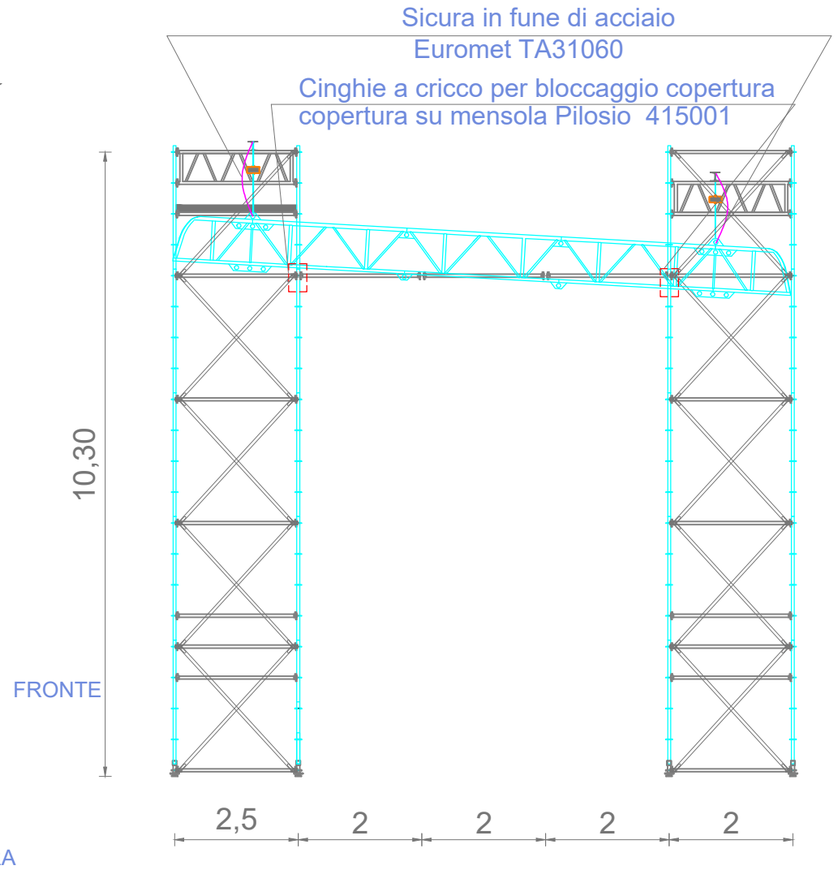

LATERALE A

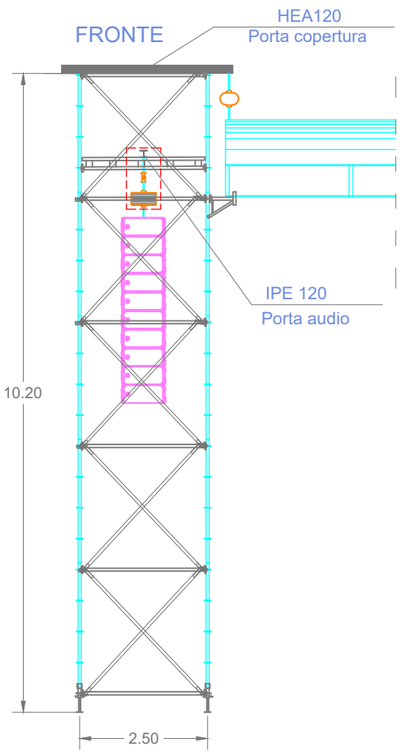

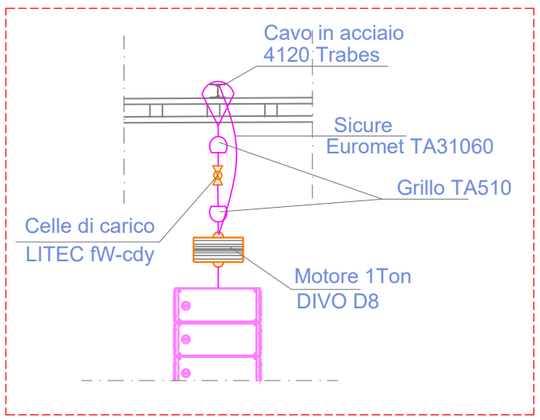

COMUNE DI SIENA

Fortezza da vivere 2026

Fortezza Medicea
SIENA 24 Luglio 2026 - 08 Gennaio 2026

ORGANIZZAZIONE: Comune di siena
Piazza il Campo 1
53100 Siena

SCHEMA MONTAGIO E FISSAGGIO
COPERTURA E IMPIANTO AUDIO
PARTICOLARI

TAVOLA 1

Dott. Ing. Pier Giorgio Secci
Via Giambologna 19 52100 AREZZO
Cell. 335 8084931 E-mail pgsecci@ntc.it

Scala 1:100
-
-
-

DATA: 03 Luglio 2026

REVISIONE: