


Per
INDAGARE
NEL
PUBBLICO
REGISTRO
N. 389
E
SERVIZIO
TECNICO
N. 389

LEGENDA SIMBOLI	
SIMBOLO	DESCRIZIONE
	USCITA CAVI LINEA VOLANTE
	INTERRUTTORE UNIPOLARE
	LINEA MONTANTE ASCENDENTE-DESCENDENTE
	CAVO DOPPIO ISOLAMENTO TIPO FOTOPR / FOTOPR16
	LINEA AEREA
	APPARECCHIO ILLUMINANTE DI EMERGENZA AUTONOMO CON SORGENTE A LED EMISSIONE 500 lm
	APPARECCHIO ILLUMINANTE DI EMERGENZA AUTONOMO EQUIVALENTE 5W GRADO DI PROTEZIONE IP65 TIPO S.A. (ILLUMINAZIONE PERMANENTE) EN1538
	QUADRO ELETTRICO CONNESSIONE ALIMENTAZIONE
	QUADRO ELETTRICO CABINA DI PROIEZIONE
	QUADRO ELETTRICO SERVIZIO STADIO
	PRESA VOLANTE TIPO EC309 2P+T 32 A
	PRESA VOLANTE TIPO EC309 3P+TN+T 63 A
	INTERRUTTORE SEZIONATORE DI EMERGENZA SOTTO VETRO
	INTERRUTTORE AUTOMATICO MAGNETICO-TERMICO DIFFERENZIALE
	DIFFUSORE ACUSTICO PER ESTERNI
	AMPLIFICATORE AUDIO
	UPS PER ALIMENTAZIONE DI RISERVA
	TORRELLARO PER ILLUMINAZIONE ORDINARIA E DI EMERGENZA SORSORNENTE A LED 320W CONFORME A NORMA CEI EN 50171
	PUNTO LUCE A PARETE
	PUNTO LUCE E SOFFITTO
	POZZETTO DI DERIVAZIONE
	IMPIANTO ELETTRICO A SERVIZIO DELLO STADIO E DI COMPETENZA DEL COMUNE DI SIENA
	IMPIANTO ELETTRICO A SERVIZIO DELLA MANIFESTAZIONE (ESISTENTE)
	IMPIANTO ELETTRICO A SERVIZIO DELLA MANIFESTAZIONE (ESISTENTE)

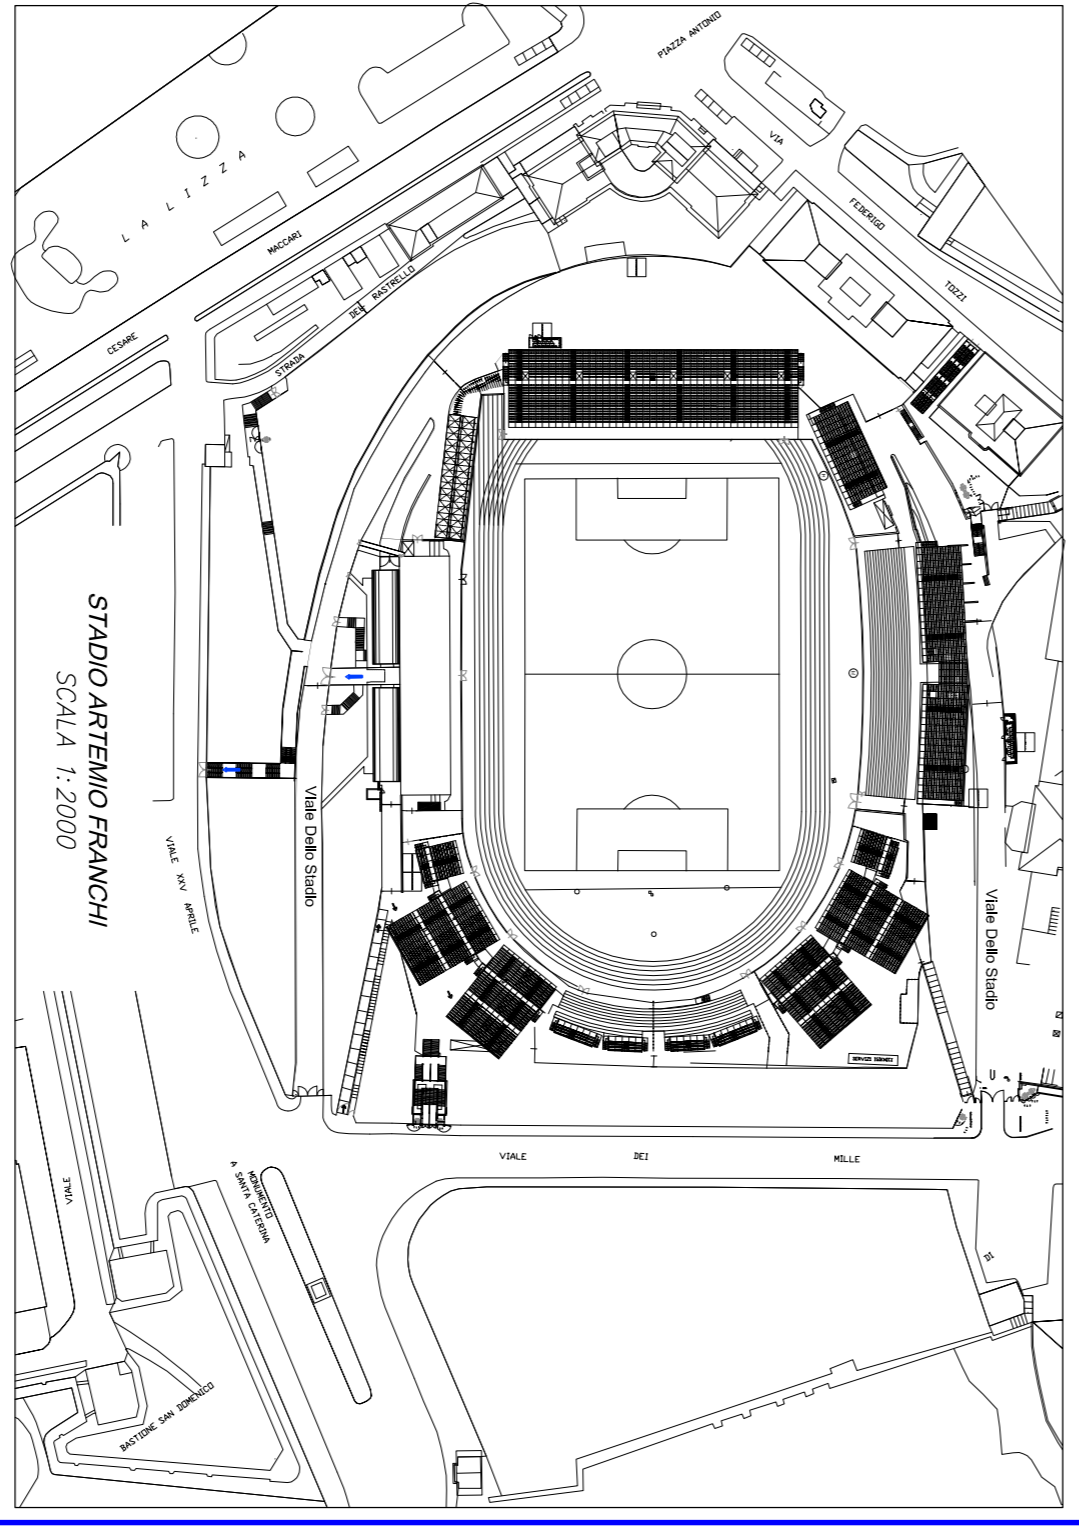

PROGETTISTI

MCR

ASSOCIATI

Via Vittorio Tassi, 26

53022 Buonconvento (SI)

OGGETTO

PROGETTO IMPIANTO ELETTRICO
A SERVIZIO DI MANIFESTAZIONE TEMPORANEA
NELLO STADIO COMUNALE DI SIENA

DISTRIBUZIONE FM, ILLUMINAZIONE DI EMERGENZA - SISTEMA AUDIO

COMITENTE
COOPERATIVA NUOVA IMMAGINE
Via S. Quirico, 13 - 53100 SIENA

PROGETTISTA

Per. Ind. Marco Cannoni

AGGIORNATO IL

DESCRIZIONE

A CURA DI

SCALA

E03-01

1:250

DISGNATORE

MC

2024/038

DATA

15-07-2025

Rel. Aut. E03-01-2040

PROGETTO DEFINITIVO - V3

A norma di legge si conferma la proprietà di questa disegno con riserva di riproduzione e di ogni altra autorizzazione scritta. All rights reserved including the right to reproduce or to disclose to third parties this drawing or portion thereof without our written authorisation.